


Zeichenerklärung

geplant	vorhanden	
		Flurstücksgrenze
		Baugrenze (mit Maßangaben)
		Flurstücksnummer
		Probstforst Straßenname
		Höhensichtlinie 0,50 m
		Heckenstreifen (z.B. 4-6 reihig)
		Baum (Straße, öffentliches Grün)
		Fahrbahn, Asphalt
		Gehweg (überfahrbar), Pflaster
		Parkplatz, Pflaster
		Grünfläche
		Deckschicht ohne Bindemittel
		Pflasterzeile (1-zeilig)
		Großpflasterstein gefast zwischen Fahrbahn und Parkplätzen ohne Bordstein
		Tiefbordstein
		Straßenlaterne
		Straßenablauf

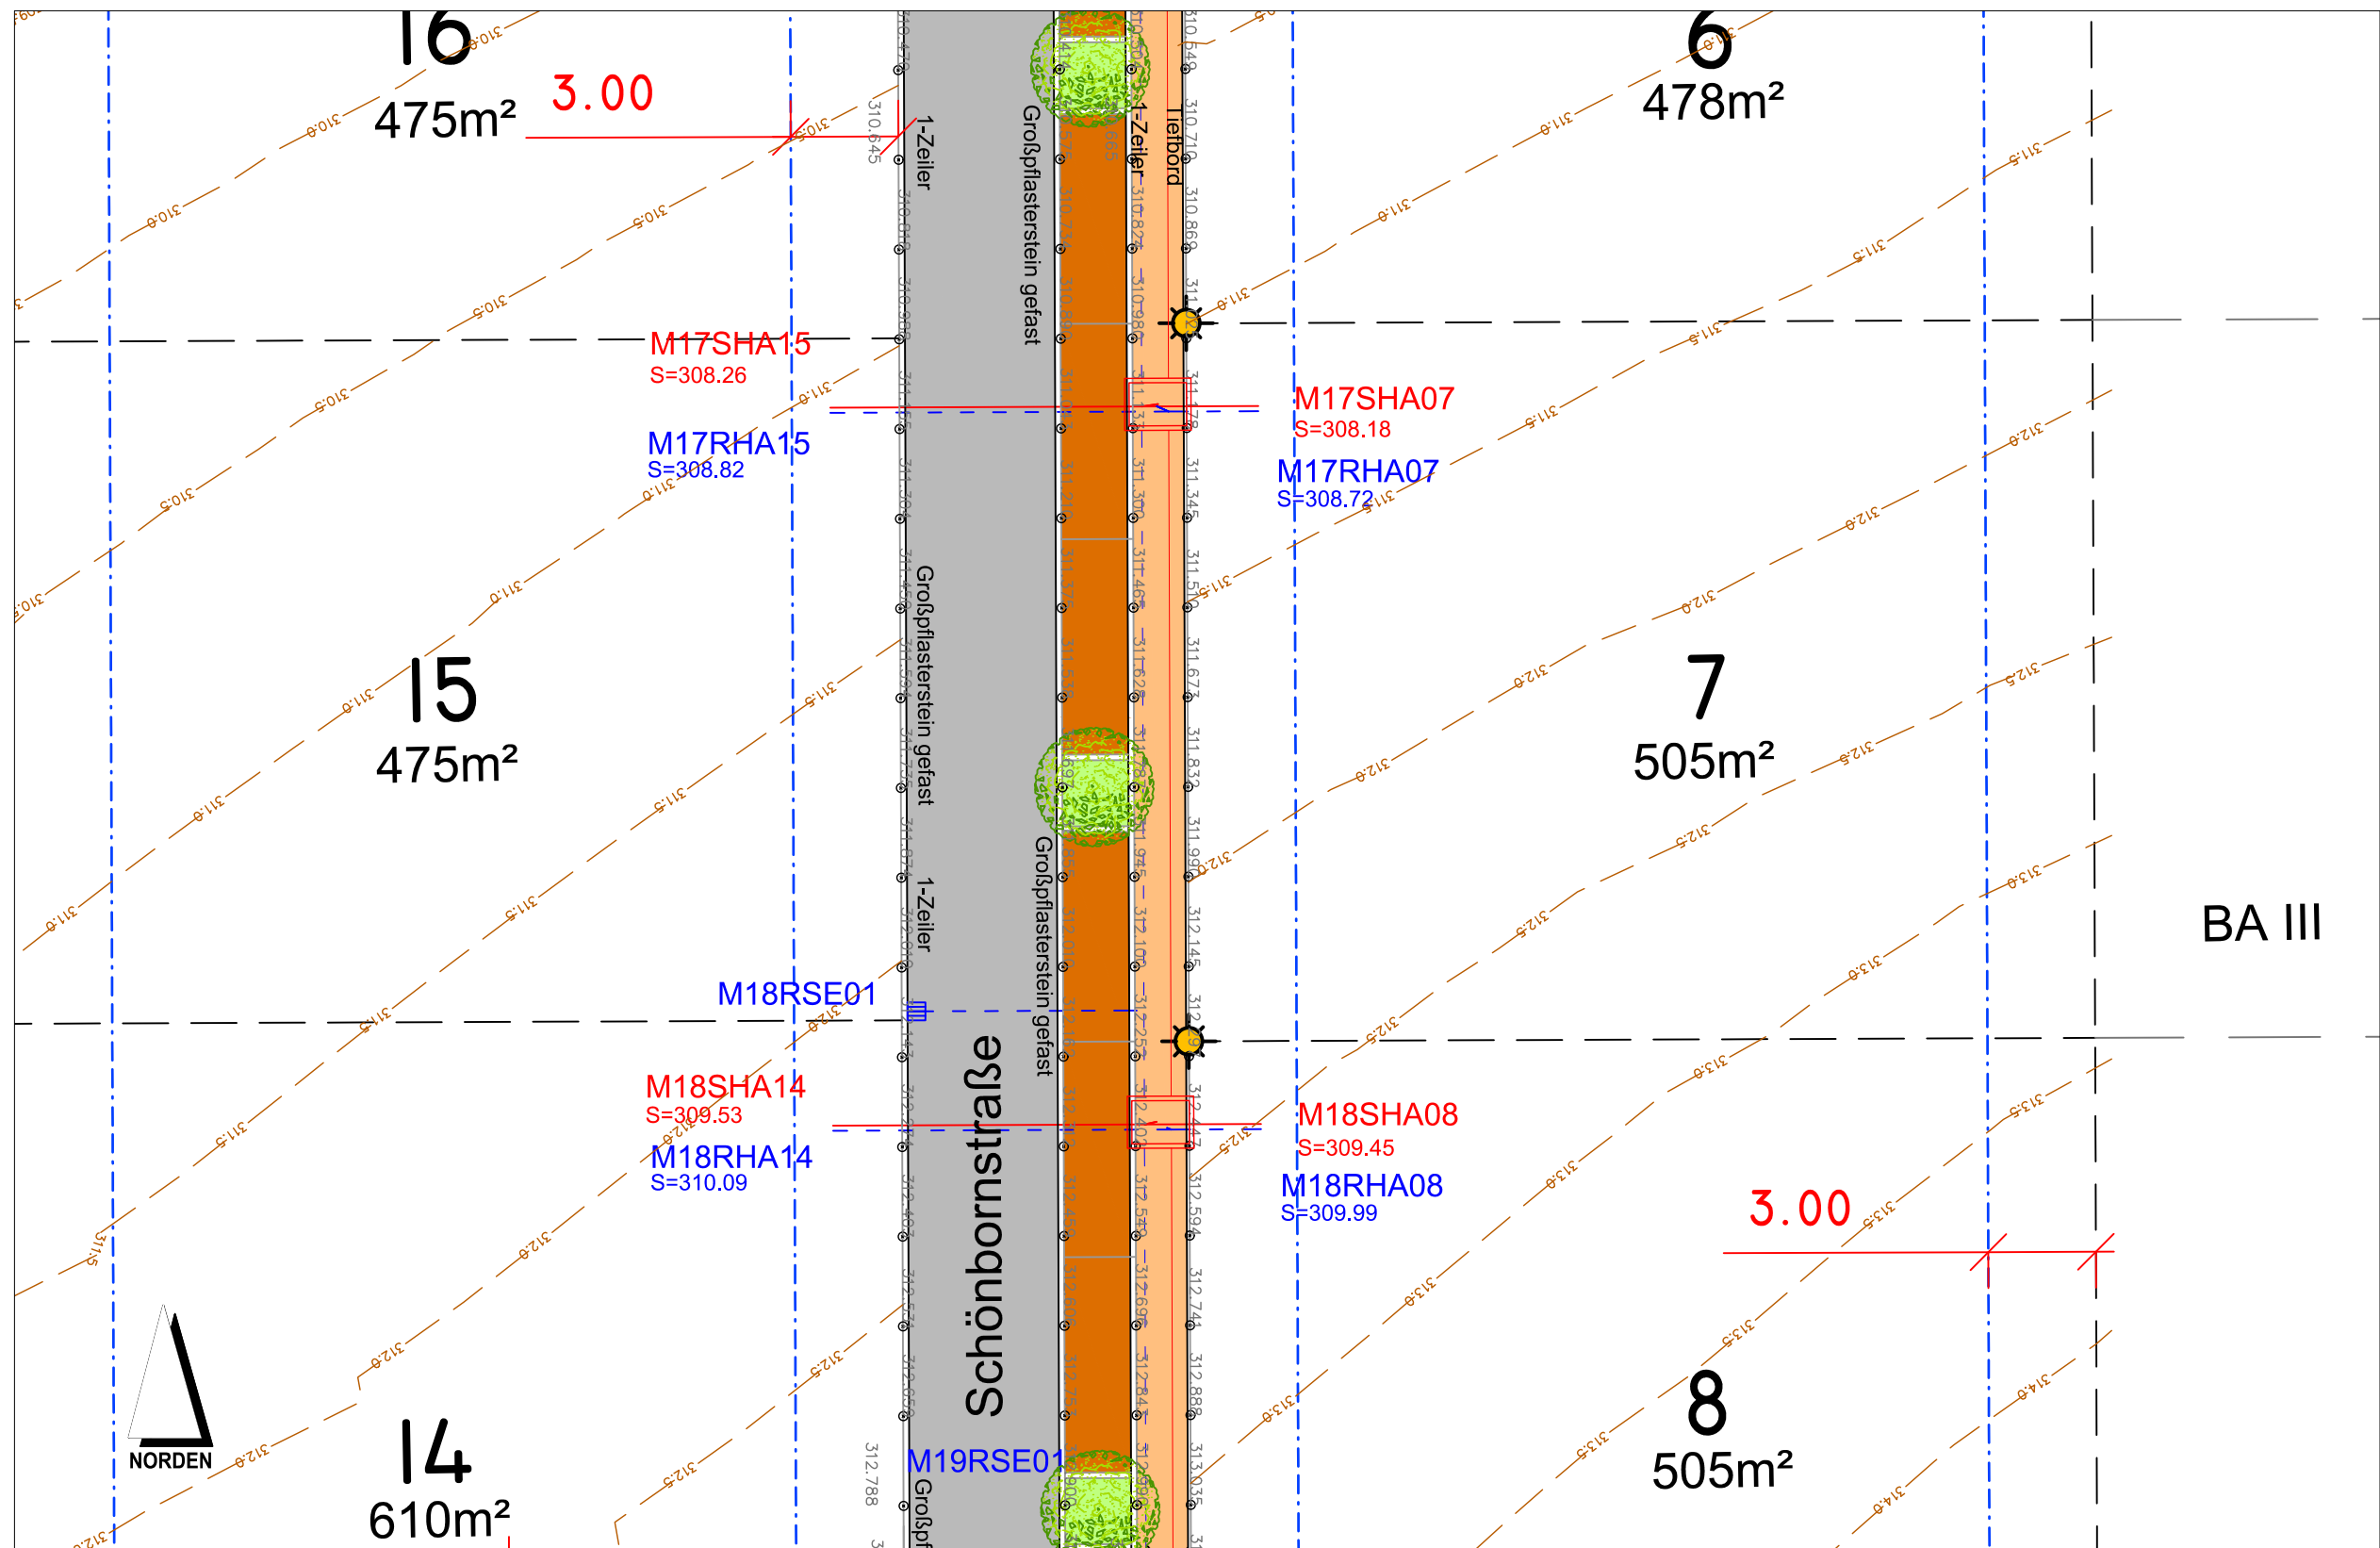

VORABZUG



Gemeinde Waldbrunn
Landkreis Würzburg

BAUGEBIET

"Wiesengrund II - Teil 2"

Maßstab: 1 : 200 Datum 26.02.2019