


# Zeichenerklärung

- |         |           |   |
|---------|-----------|---|
| geplant | vorhanden |   |
|         |           | Flurstücksgrenze  |
|         |           | Baugrenze (mit Maßangaben)  |
|         |           | Flurstücksnummer  |
|         |           | Straßenname   |
|         |           | Höhensichtlinie 0,50 m  |
|         |           | Heckenstreifen (z.B. 4-6 reihig)  |
|         |           | Baum (Straße, öffentliches Grün)  |
|         |           | Fahrbahn, Asphalt   |
|         |           | Gehweg (überfahrbar), Pflaster  |
|         |           | Parkplatz, Pflaster   |
|         |           | Grünfläche  |
|         |           | Deckschicht ohne Bindemittel  |
|         |           | Pflasterzeile (1-zeilig)  |
|         |           | Großpflasterstein gefast<br>zwischen Fahrbahn und Parkplätzen<br>ohne Bordstein |
|         |           | Tiefbordstein   |
|         |           | Straßenlaterne  |
|         |           | Straßenablauf   |

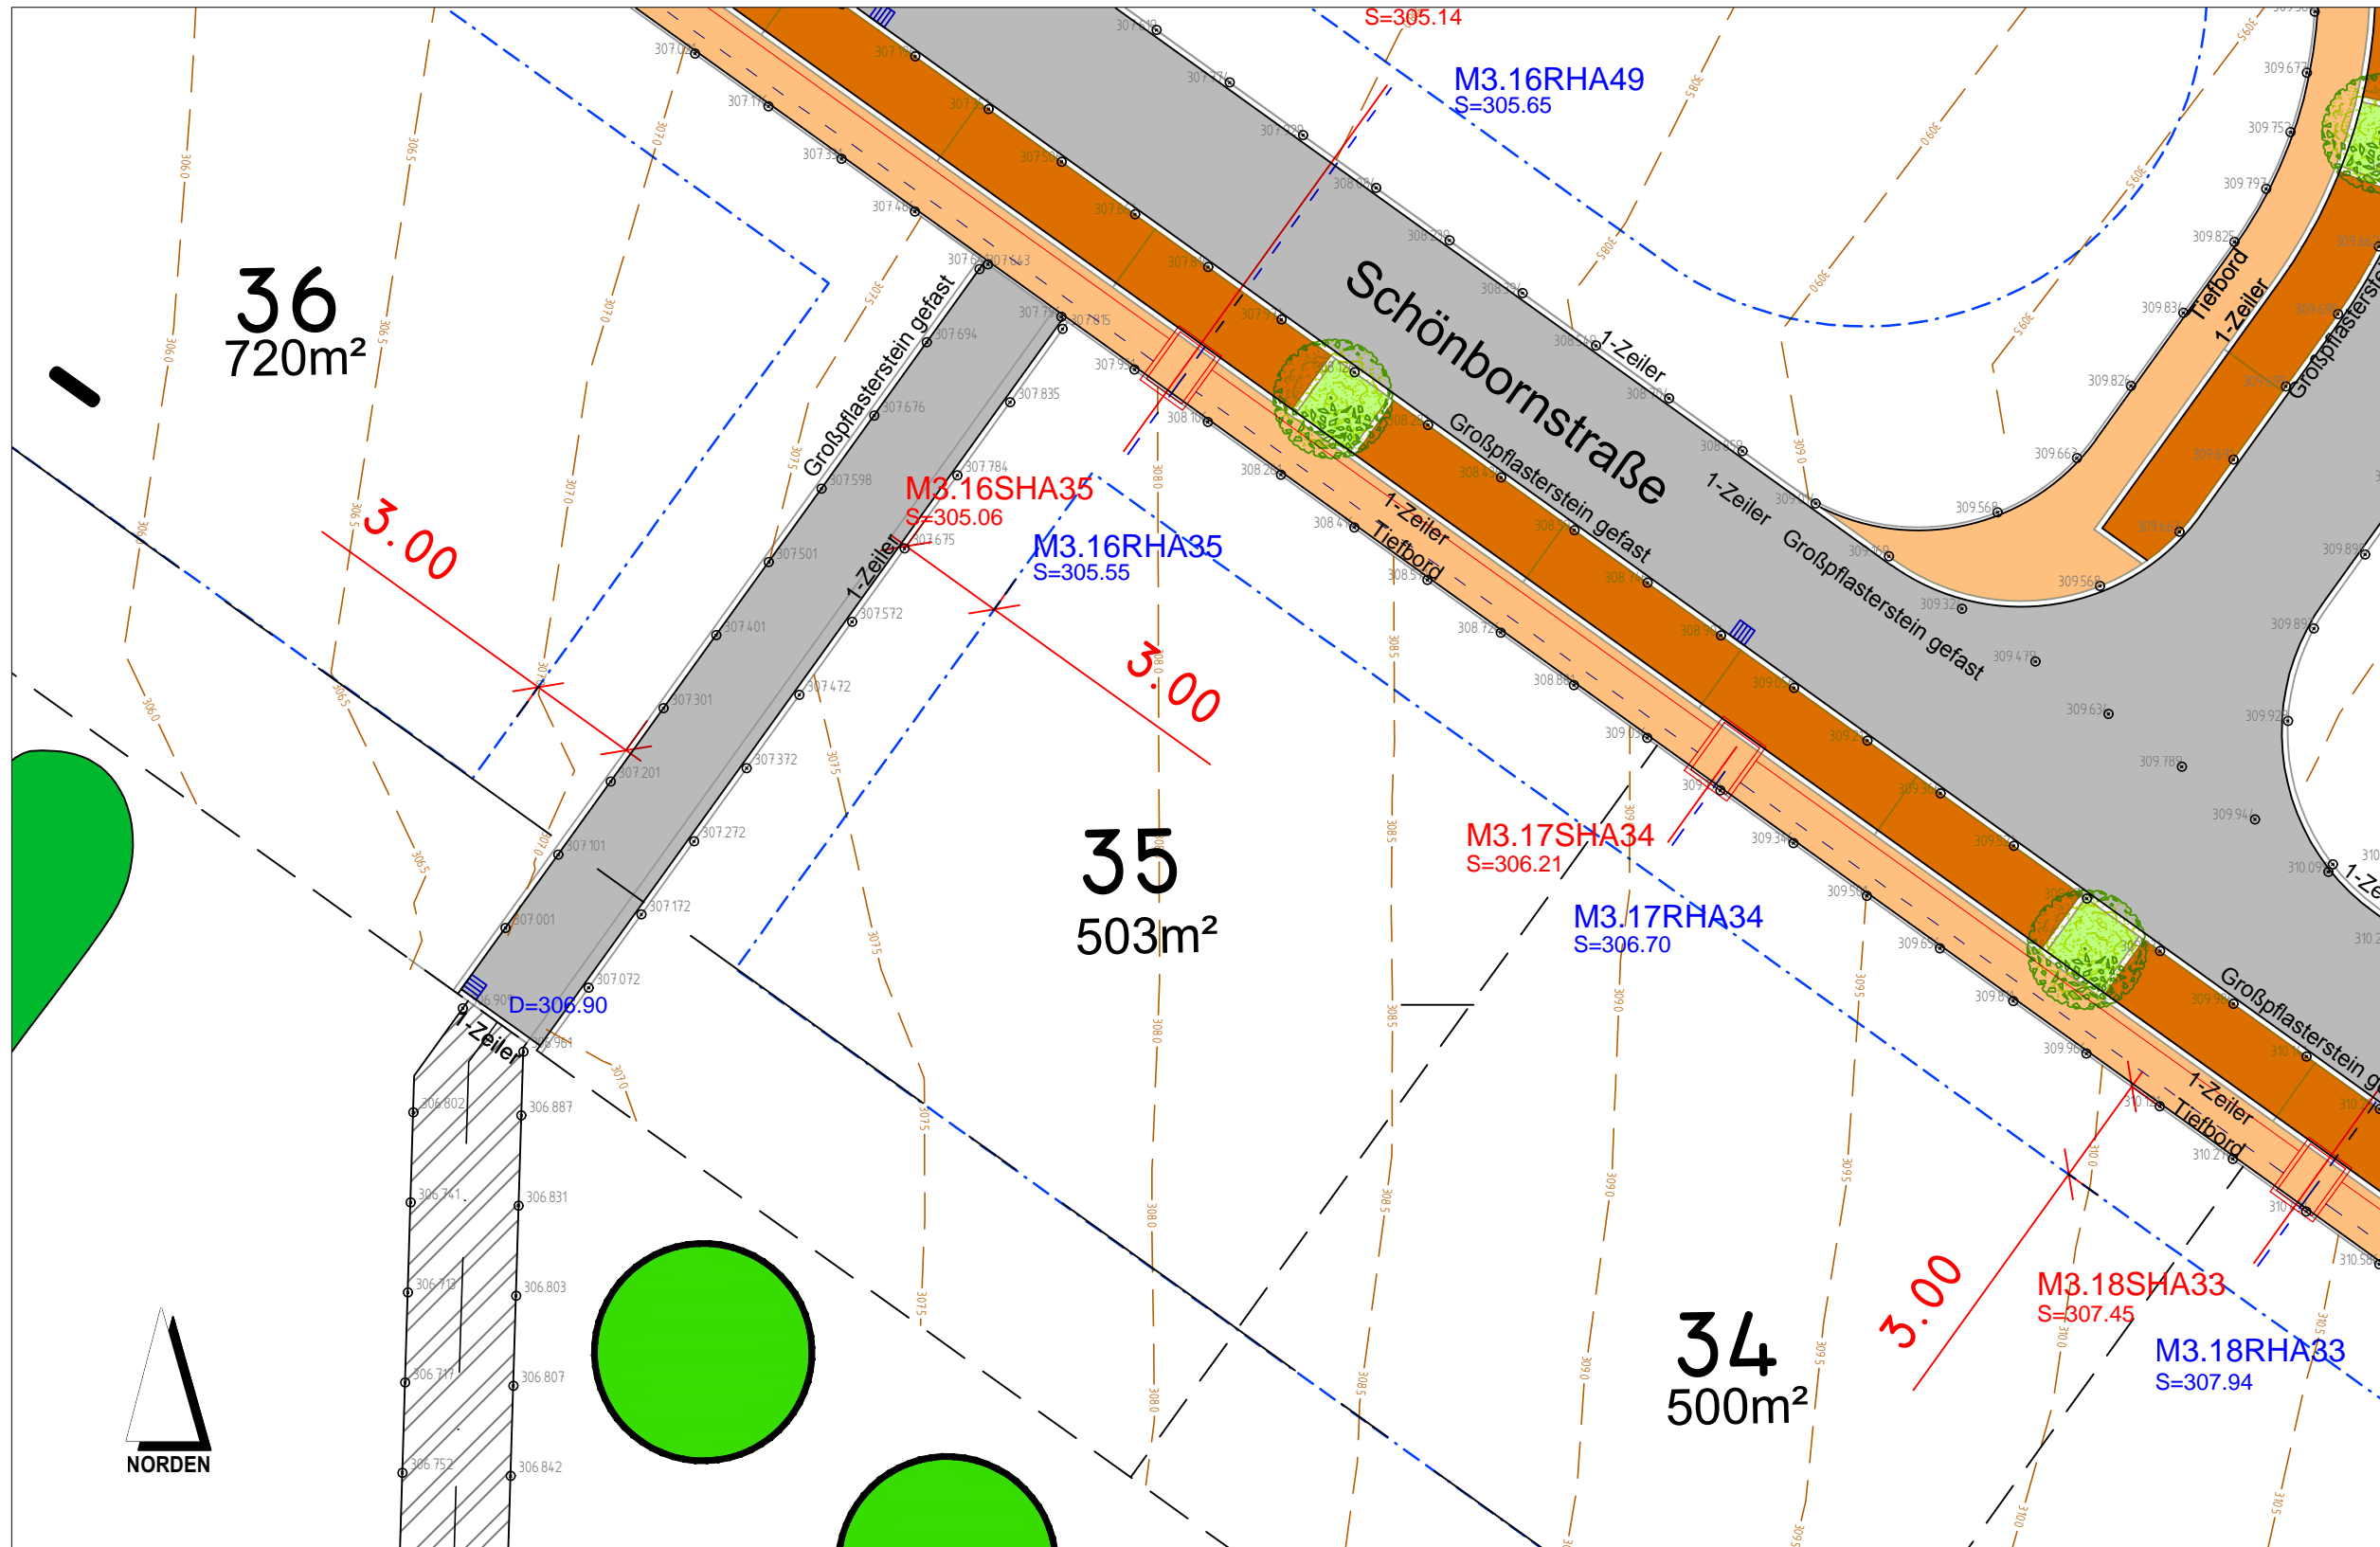

# VORABZUG



Gemeinde Waldbrunn  
Landkreis Würzburg

**BAUGEBIET**  
"Wiesengrund II - Teil 2"

Maßstab: 1 : 200 Datum 10.10.2018