


# Zeichenerklärung

- |             |           |   |
|-------------|-----------|---|
| geplant     | vorhanden |   |
|             |           | Flurstücksgrenze  |
|             |           | Baugrenze (mit Maßangaben)  |
| 1657/1      |           | Flurstücksnummer  |
| Probstforst |           | Straßenname   |
|             |           | Höhensichtlinie 0,50 m  |
|             |           | Heckenstreifen (z.B. 4-6 reihig)  |
|             |           | Baum (Straße, öffentliches Grün)  |
|             |           | Fahrbahn, Asphalt   |
|             |           | Gehweg (überfahrbar), Pflaster  |
|             |           | Parkplatz, Pflaster   |
|             |           | Grünfläche  |
|             |           | Deckschicht ohne Bindemittel  |
|             |           | Pflasterzeile (1-zeilig)  |
|             |           | Großpflasterstein gefast<br>zwischen Fahrbahn und Parkplätzen<br>ohne Bordstein |
|             |           | Tiefbordstein   |
|             |           | Straßenlaterne  |
|             |           | Straßenablauf   |

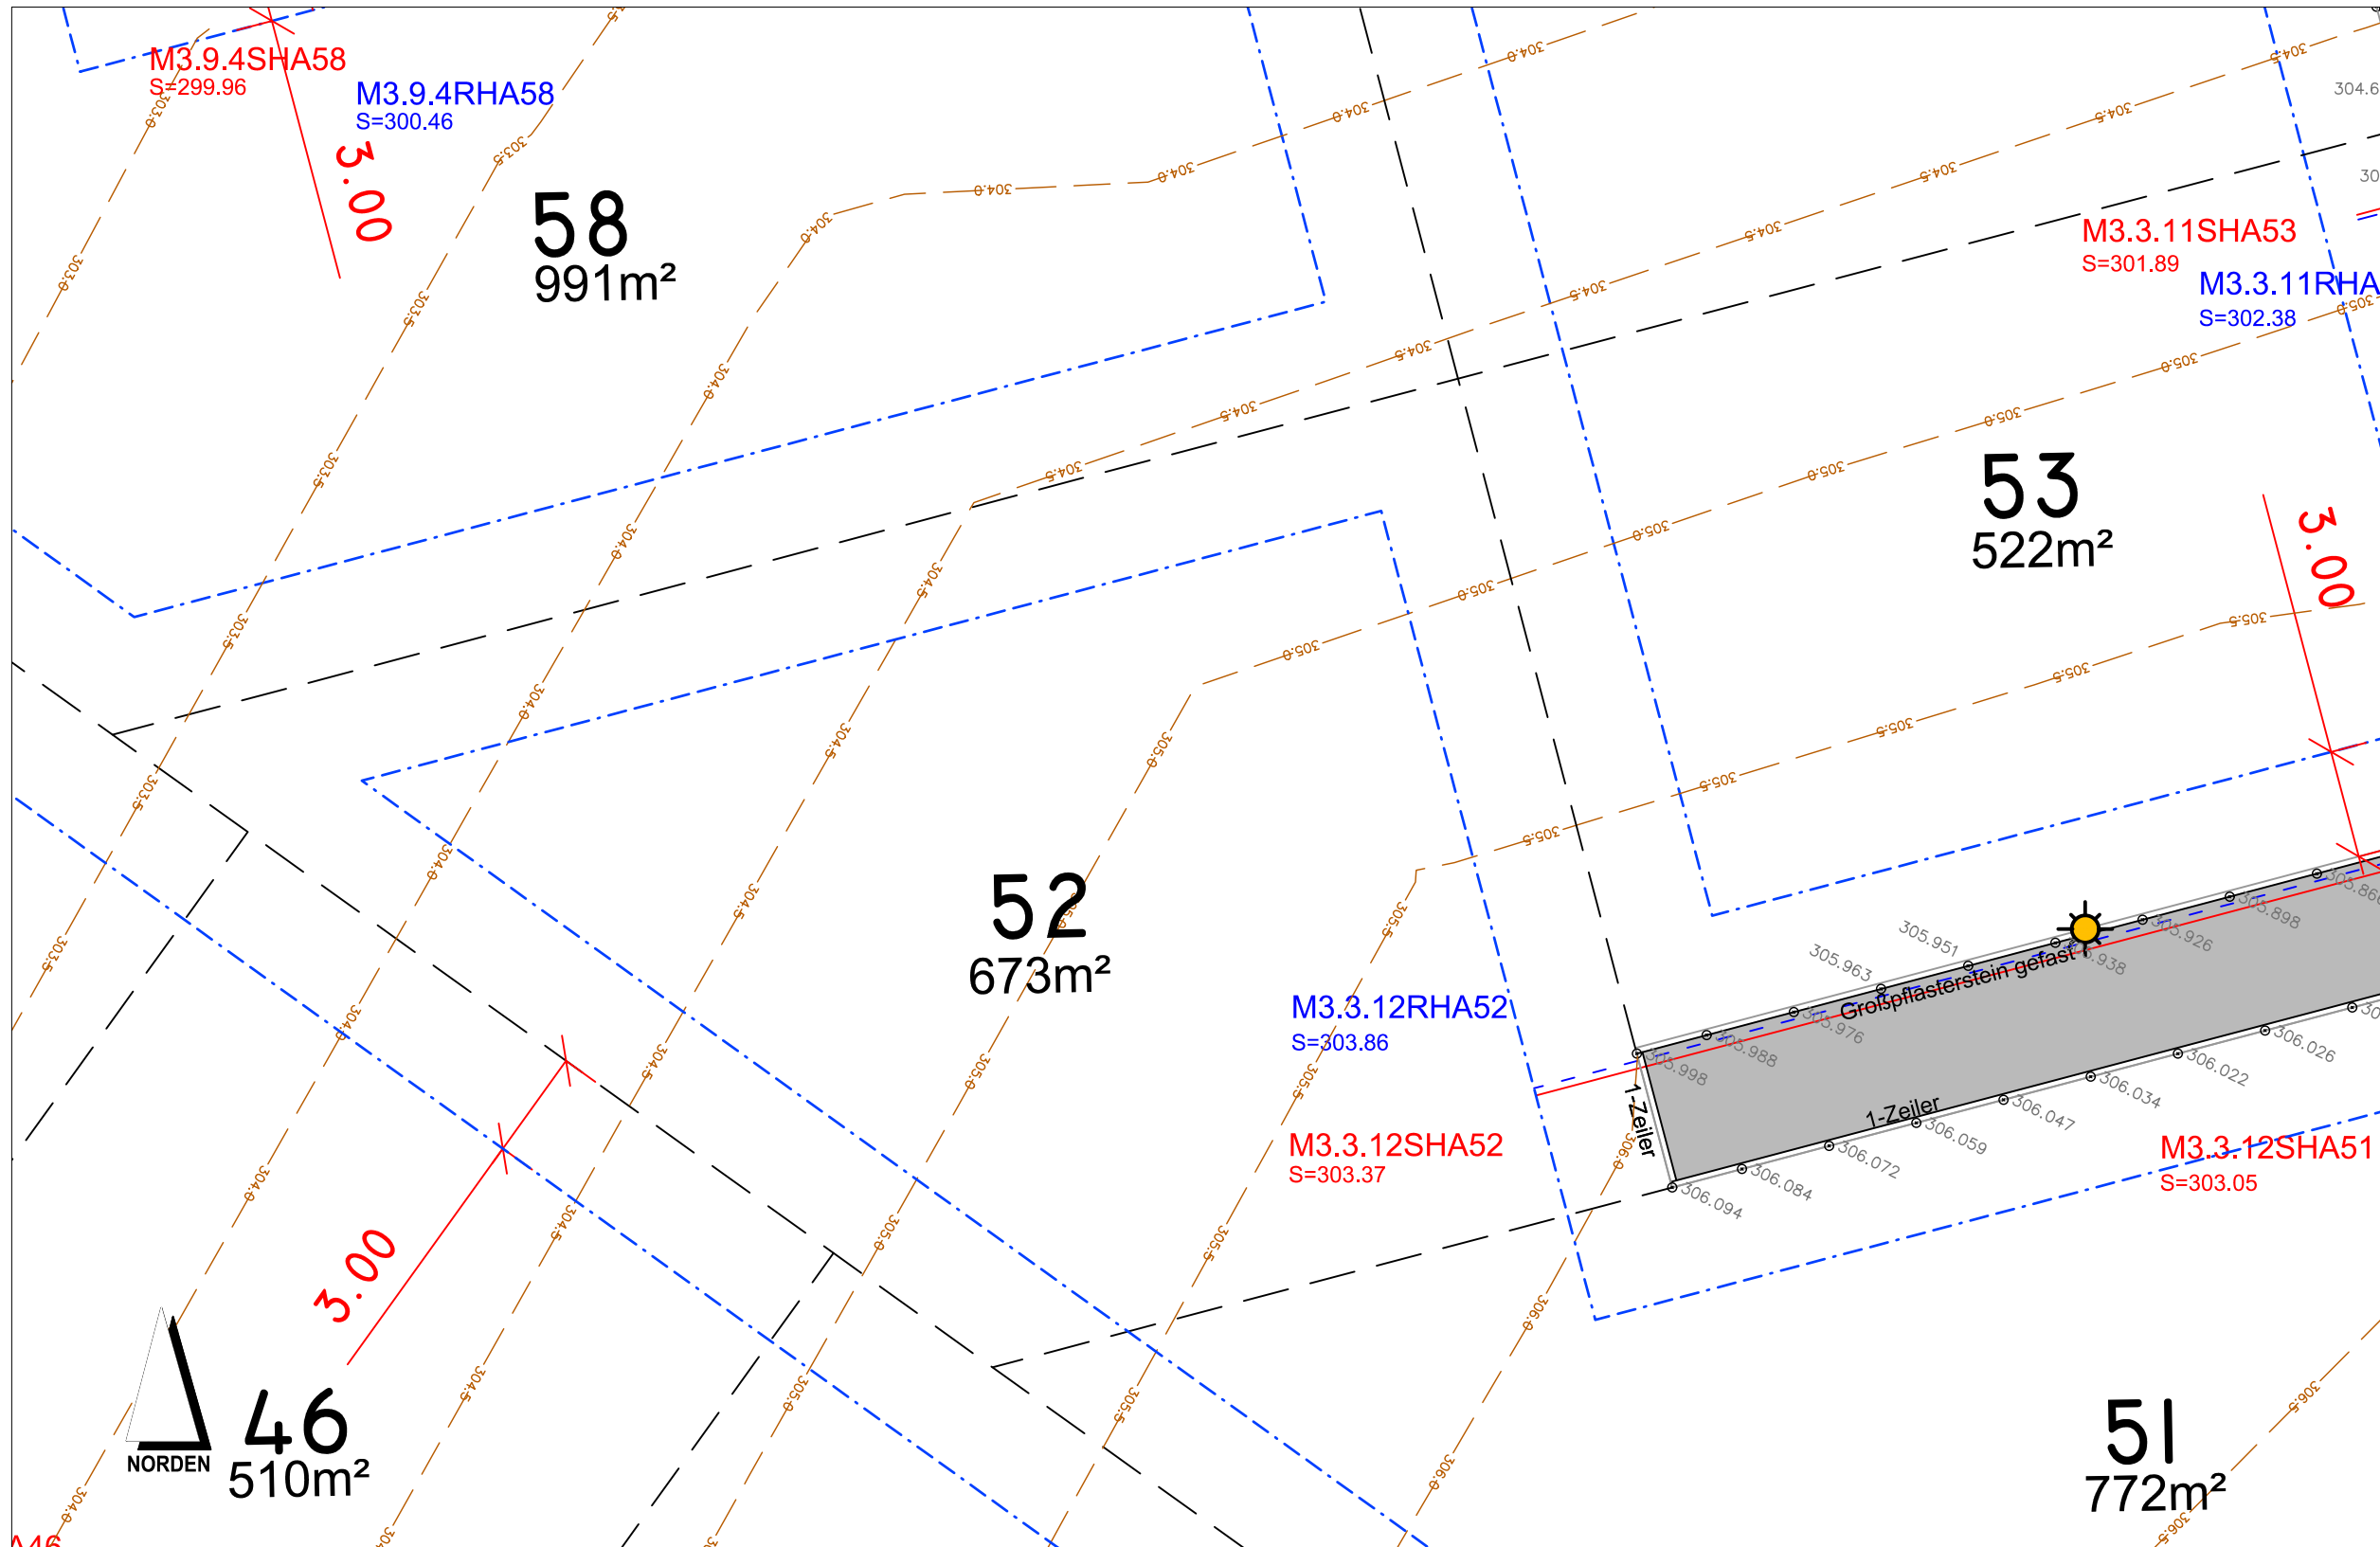

# VORABZUG



Gemeinde Waldbrunn  
Landkreis Würzburg  
**BAUGEBIET**  
"Wiesengrund II - Teil 2"

Maßstab: 1 : 200 Datum 26.02.2019